


QUARTIER ÉCO

PAR GROUPE FRANK-FORT

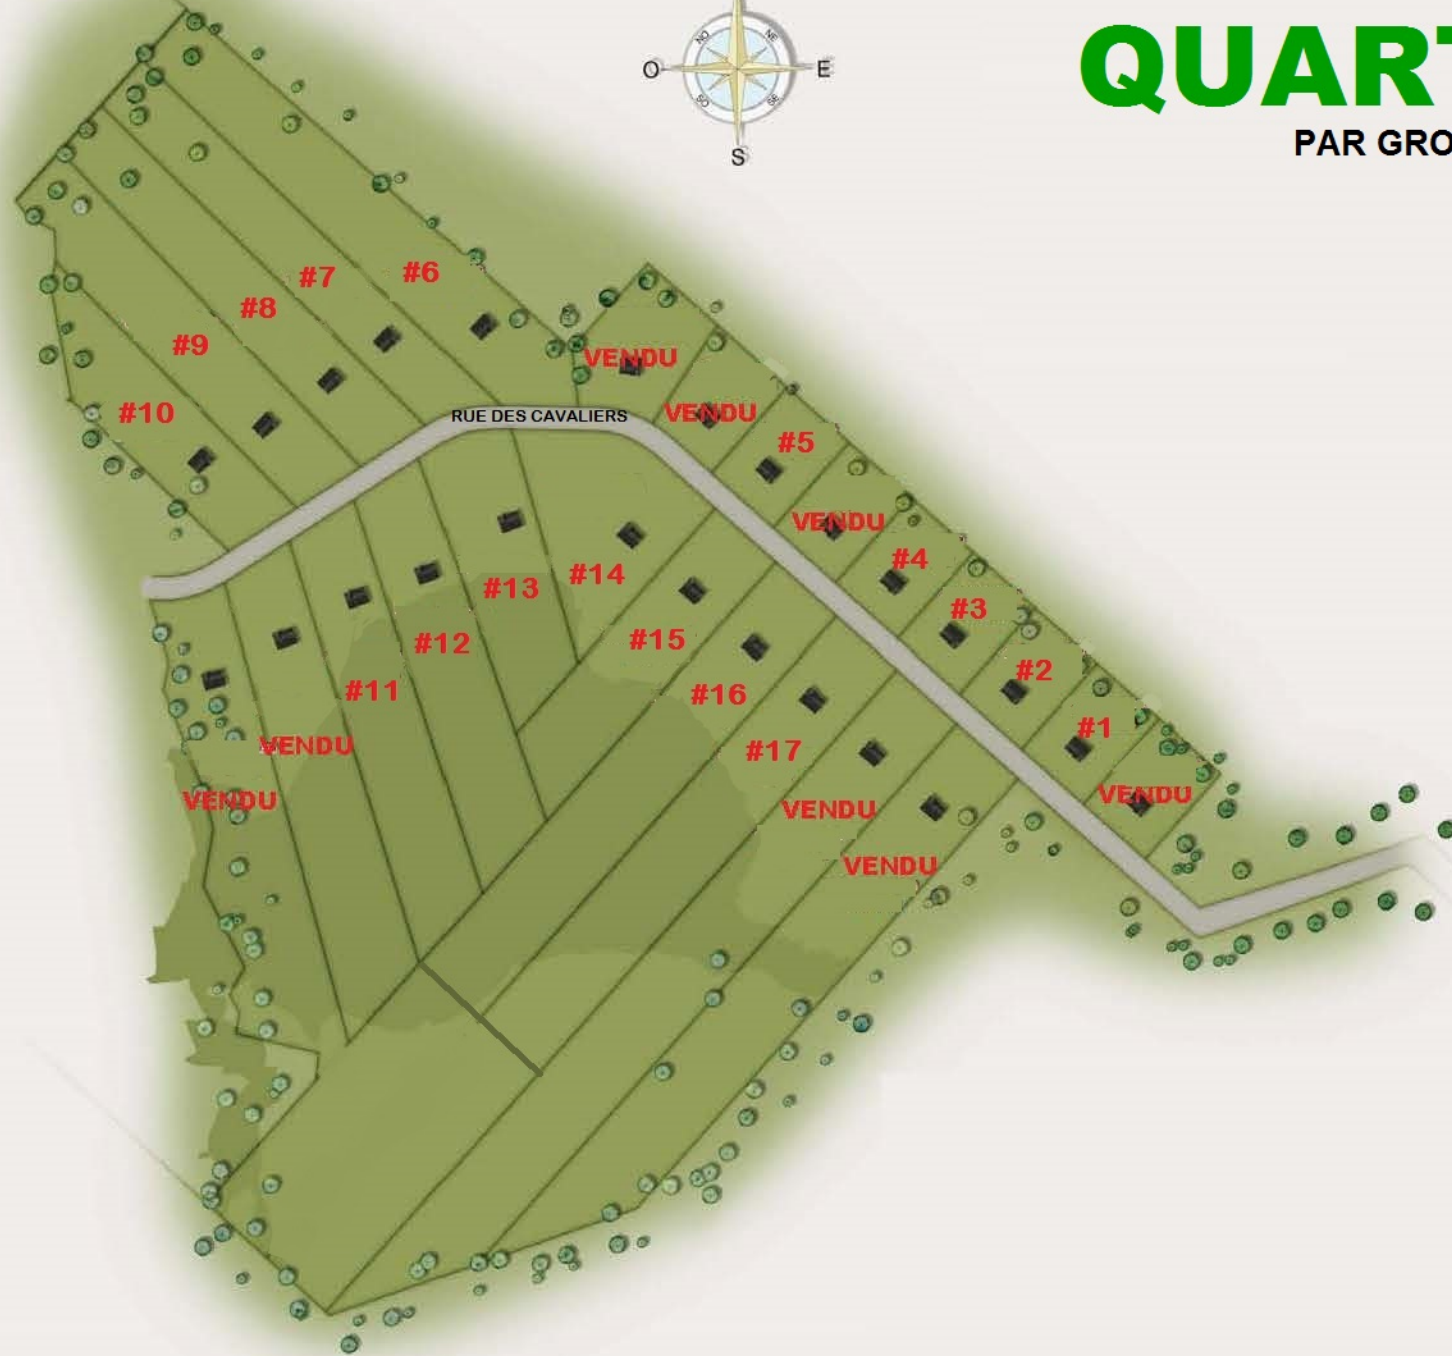

Ce plan de terrain est à titre indicatif. Il est utilisé seulement pour des fins de publicité et est non officiel.

